


佐倉エスオーシー株式会社 平面図

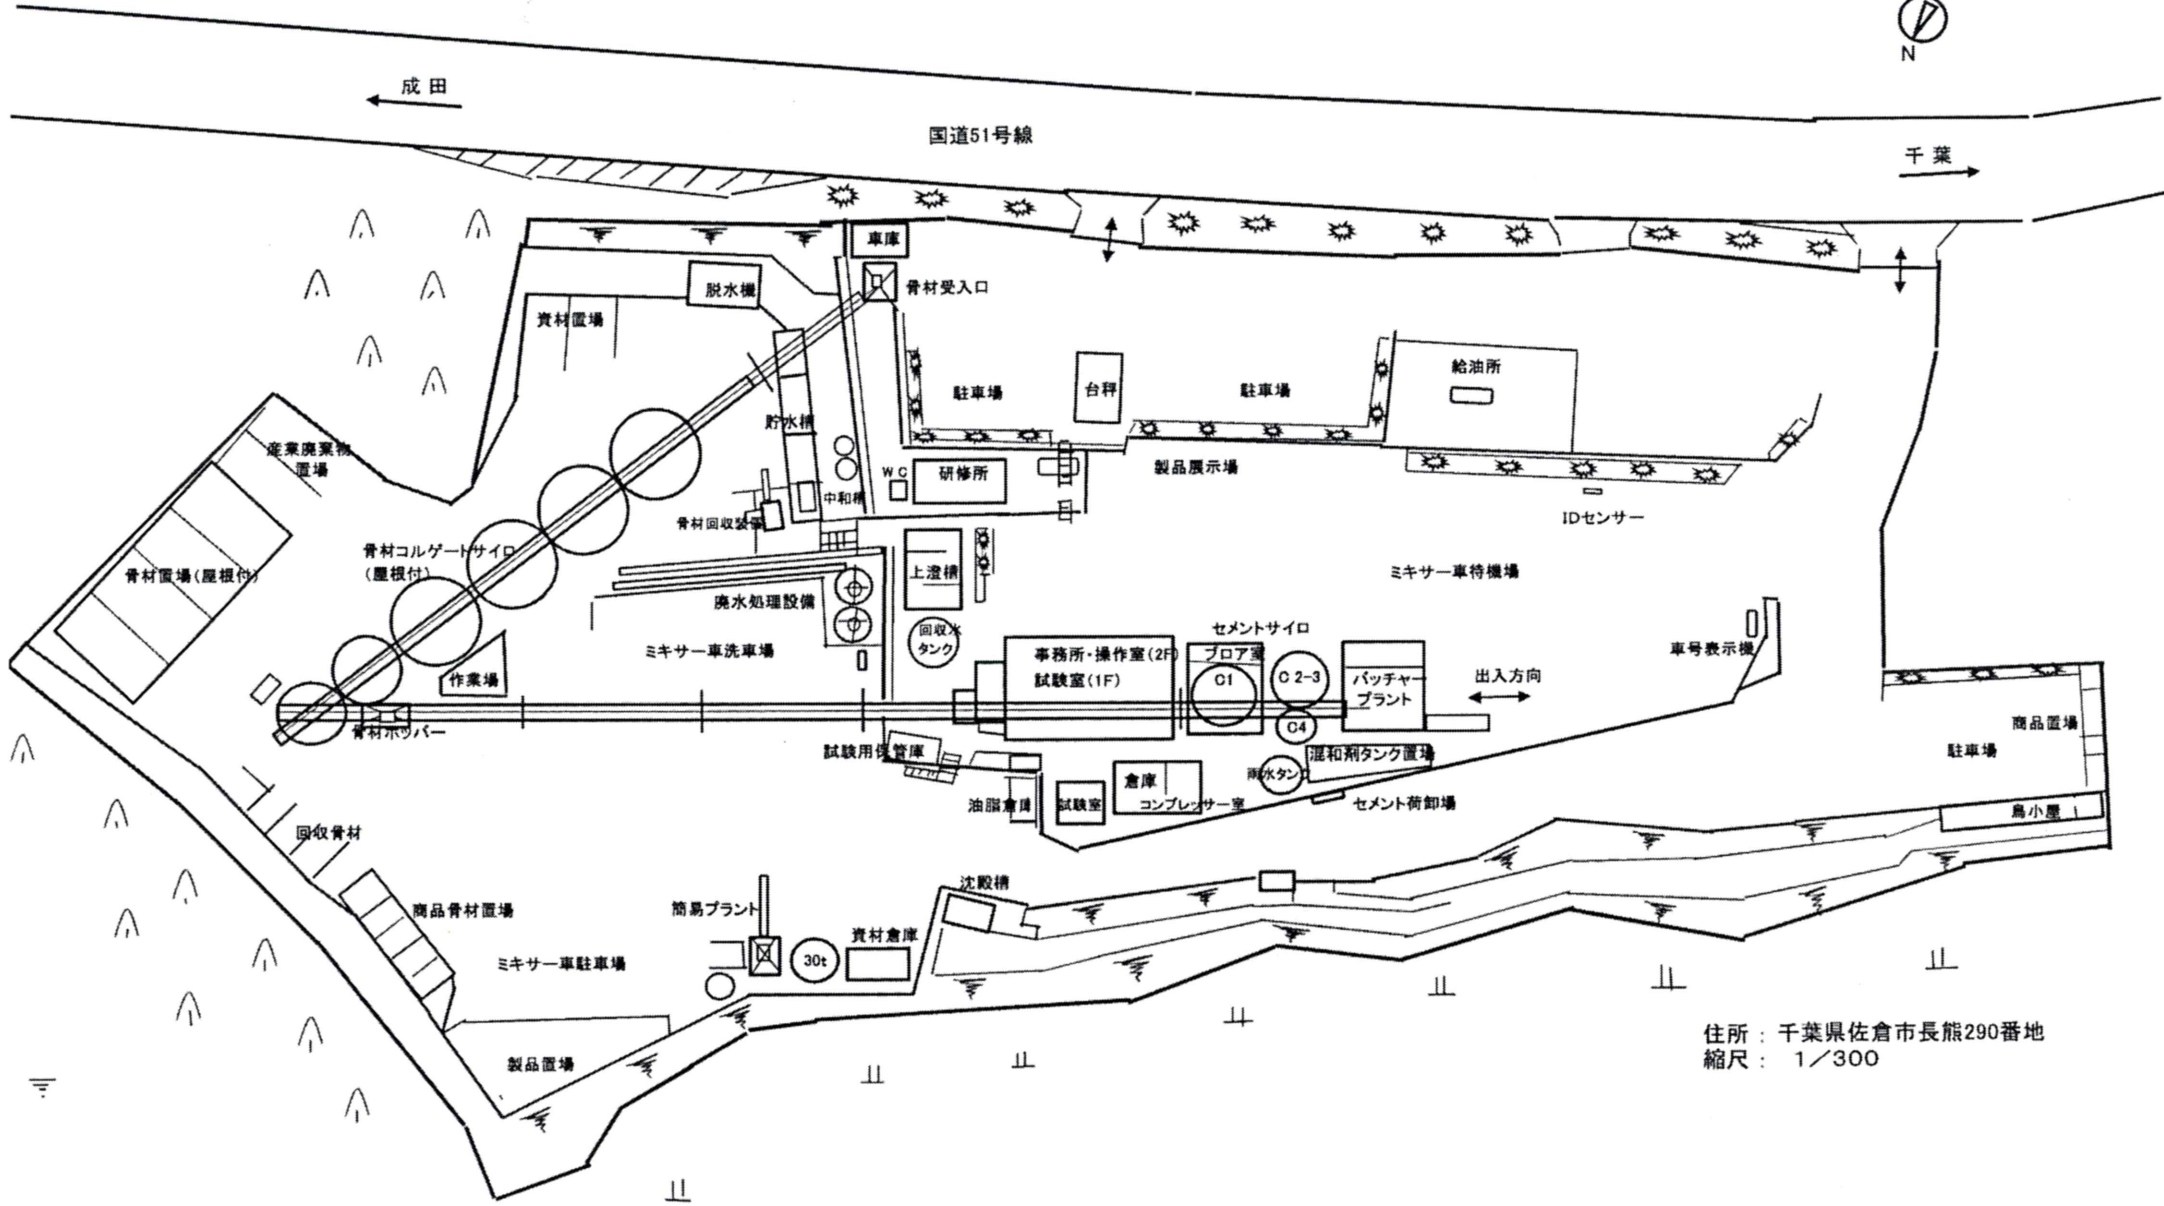

住所：千葉県佐倉市長熊290番地  
縮尺：1/300